



# Erdgeschoss

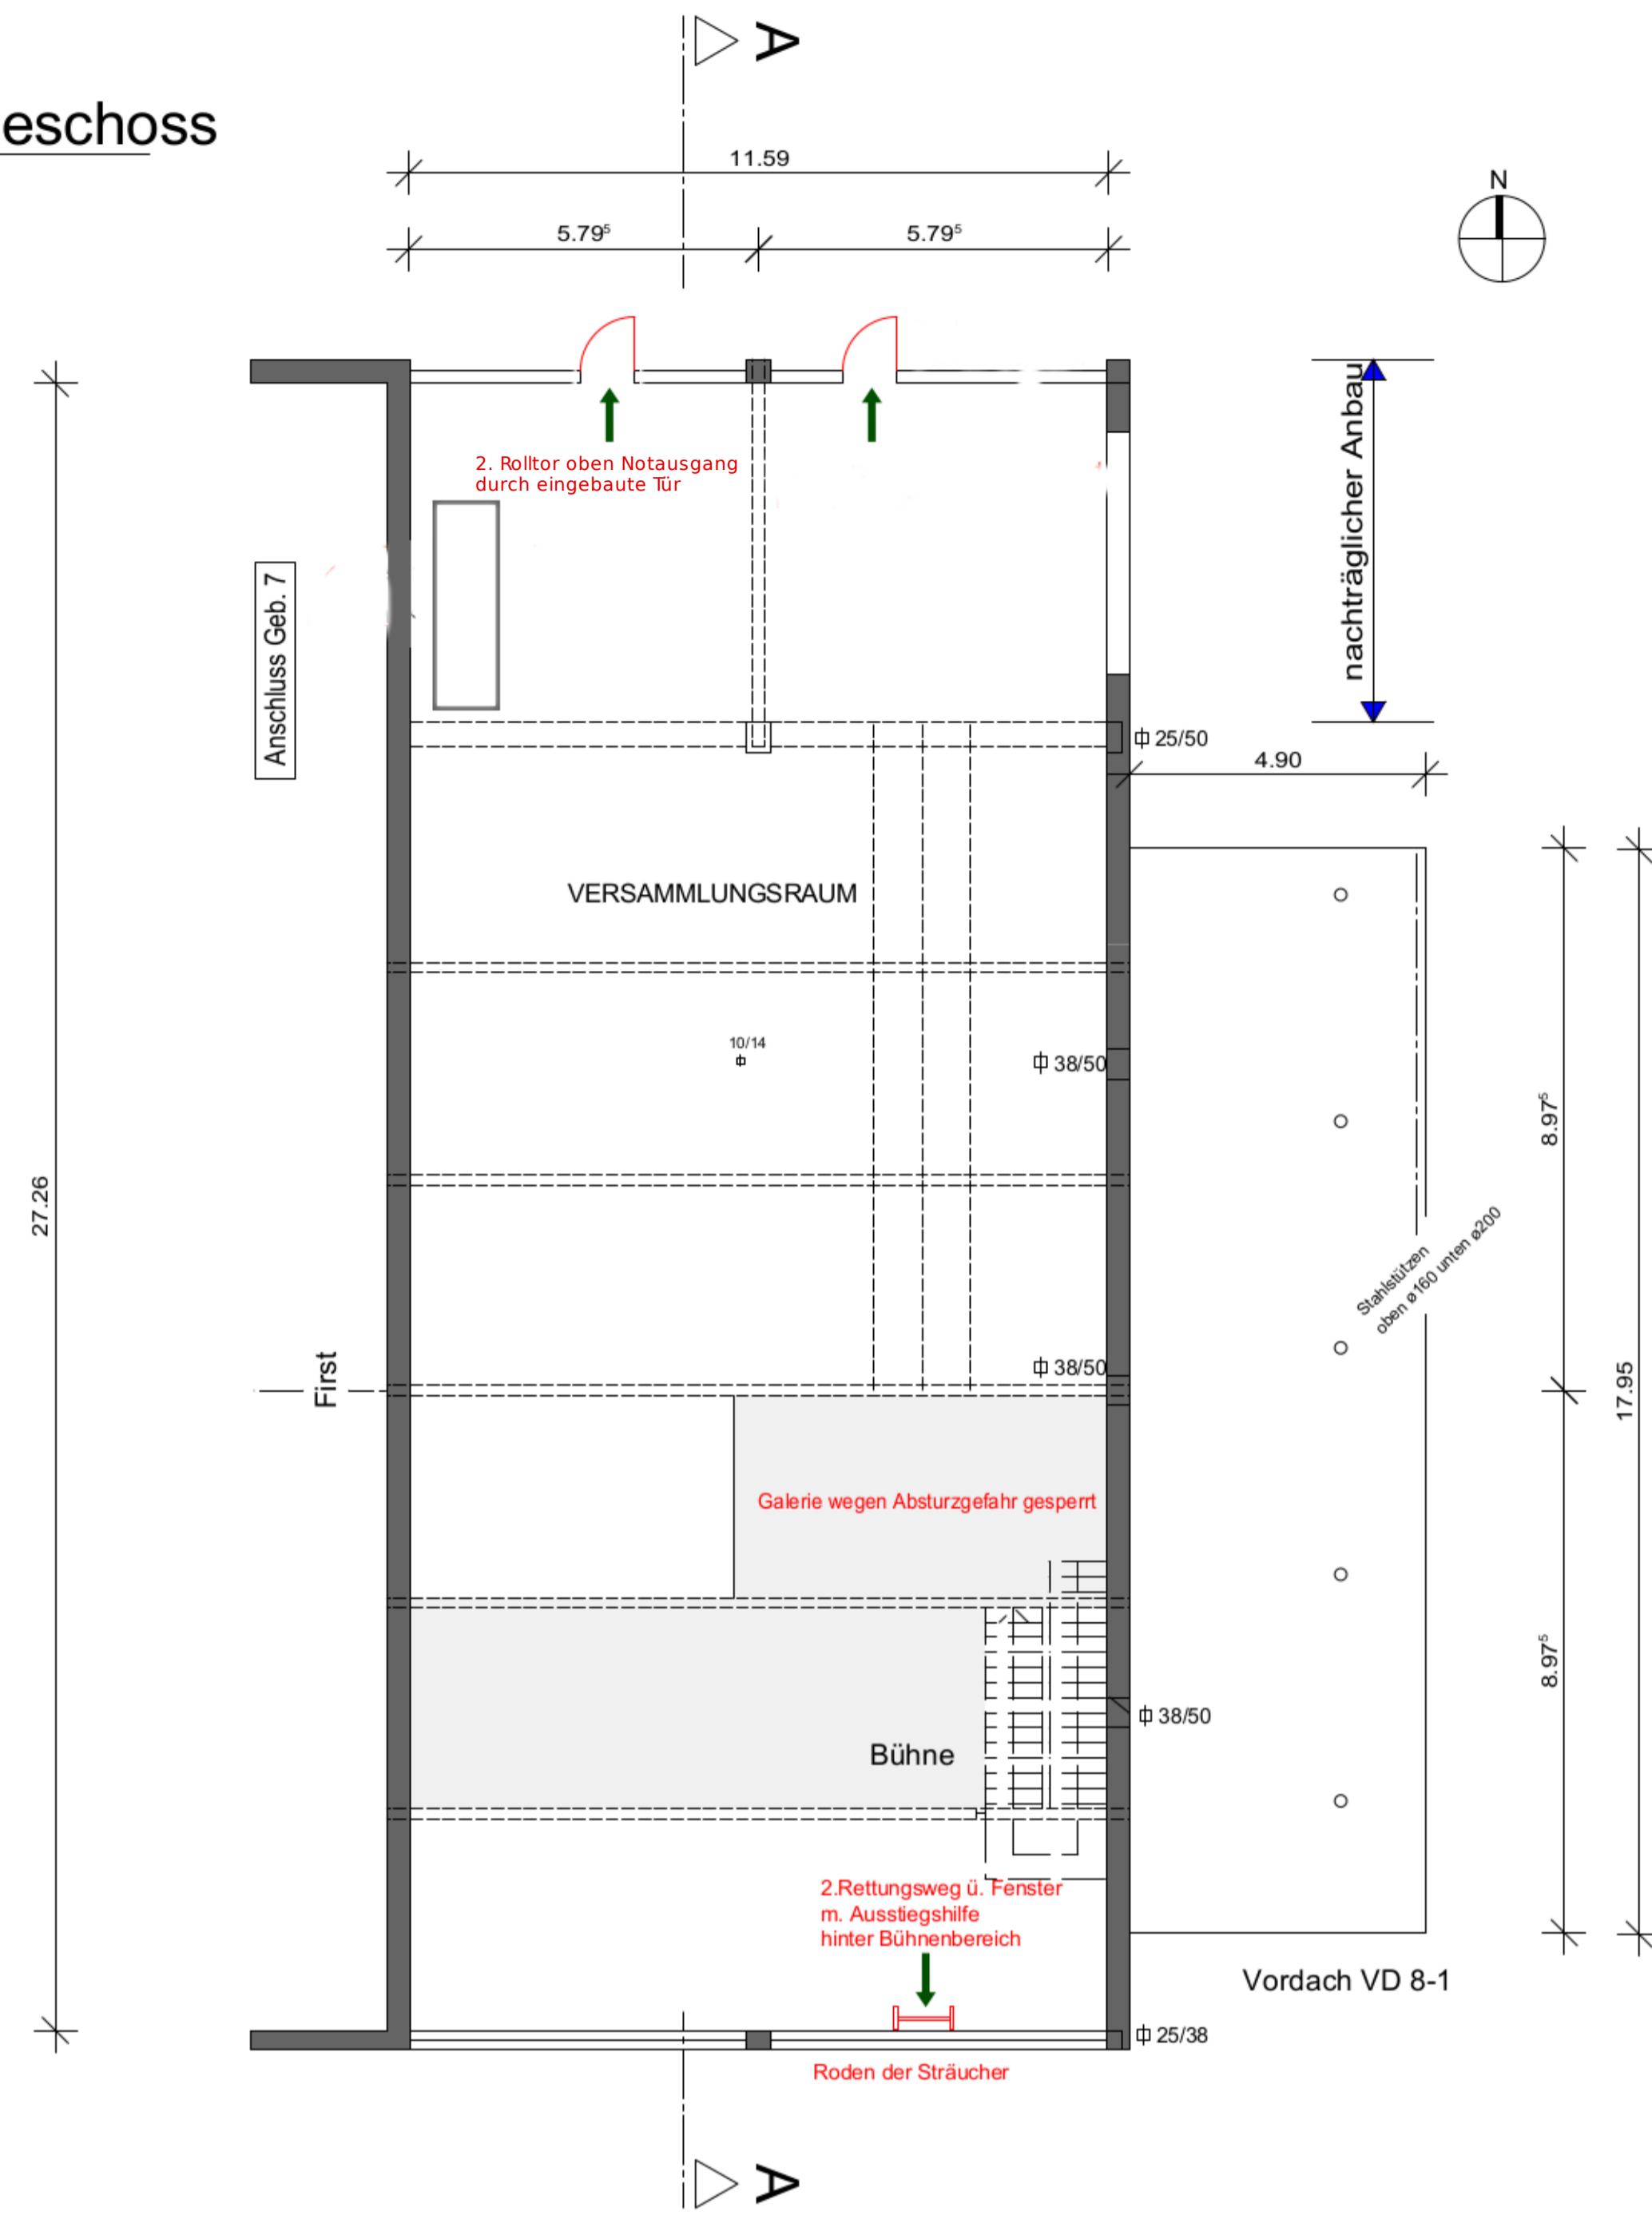

- MASSNAHME
- TREPPENRAUM
- NOTWENDIGER FLUR
- BEDIENSTELLE TASTER RAUCH- UND WÄRMEABZUG
- RAUCH- UND WÄRMEABZUGEINRICHTUNG / NATÜRLICHER RAUCHABZUG
- 1. RETTUNGSWEG
- 2. RETTUNGSWEG
- N NICHTVERSCHLISSBAR
- APB ANTIPANIKBESCHLAG
- | LEITER FEST MONTIERT


## Schnitt A - A

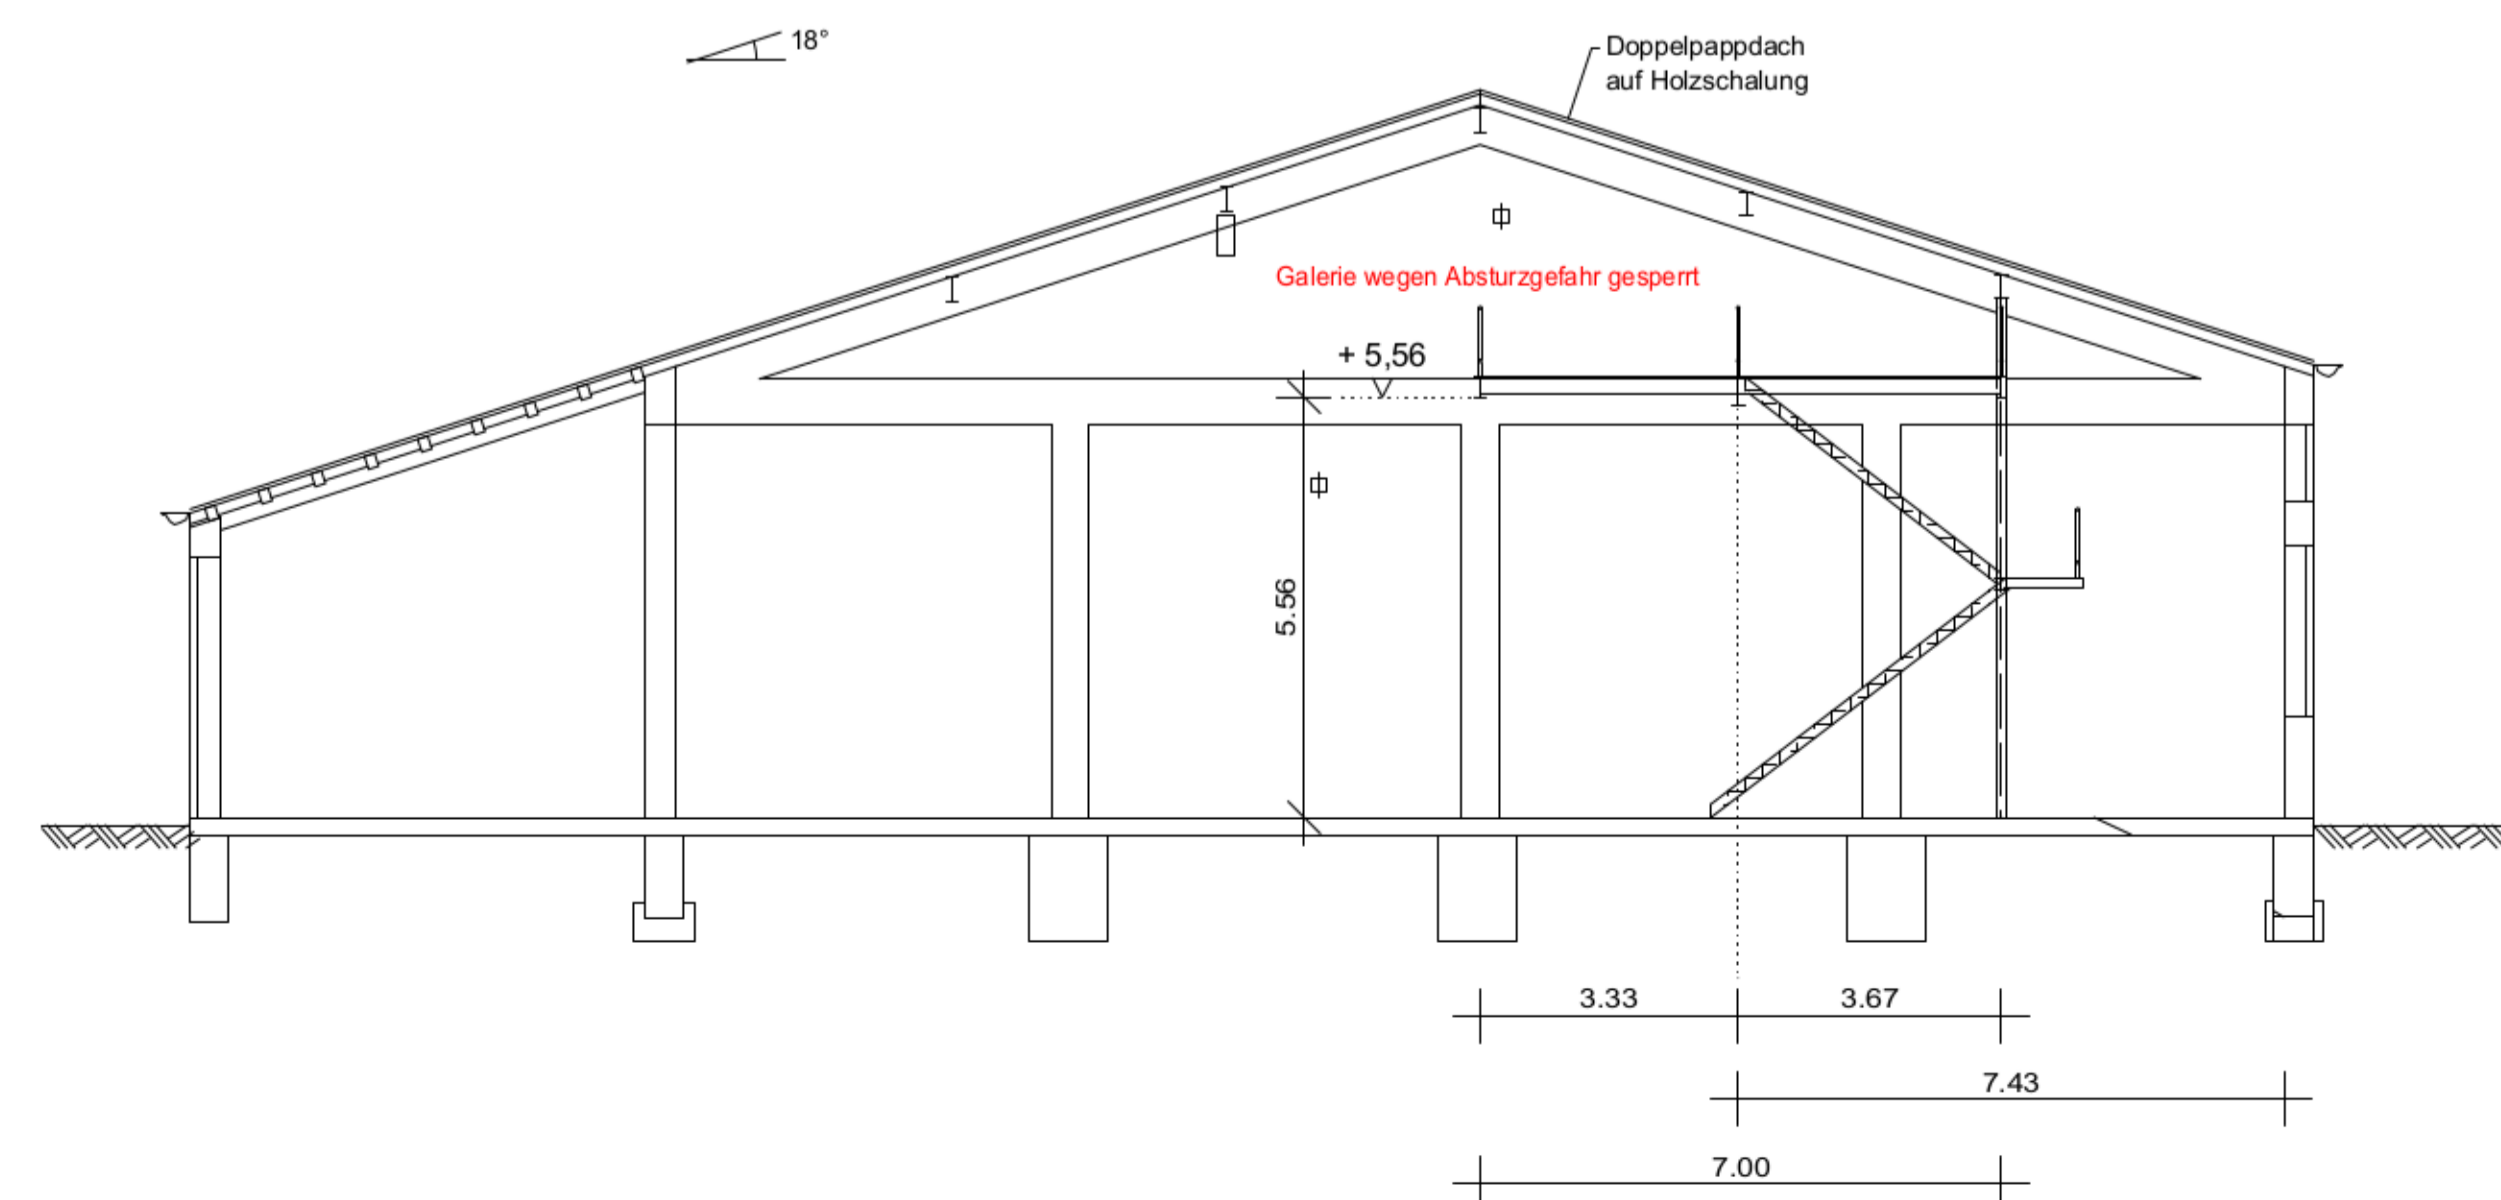


## ENTWURFSPLANUNG BRANDSCHUTZ SOFORTMASSNAHMEN

DACHAUERSTR. 114, Geb. 7-8, 80636 MÜNCHEN FL.NR.: 472/2

LANDESHAUPTSTADT MÜNCHEN  
KOMMUNALREFERAT  
IMMOBILIENMANAGEMENT / TECHNIK  
ROSSMARKT 3,  
80331 MÜNCHEN

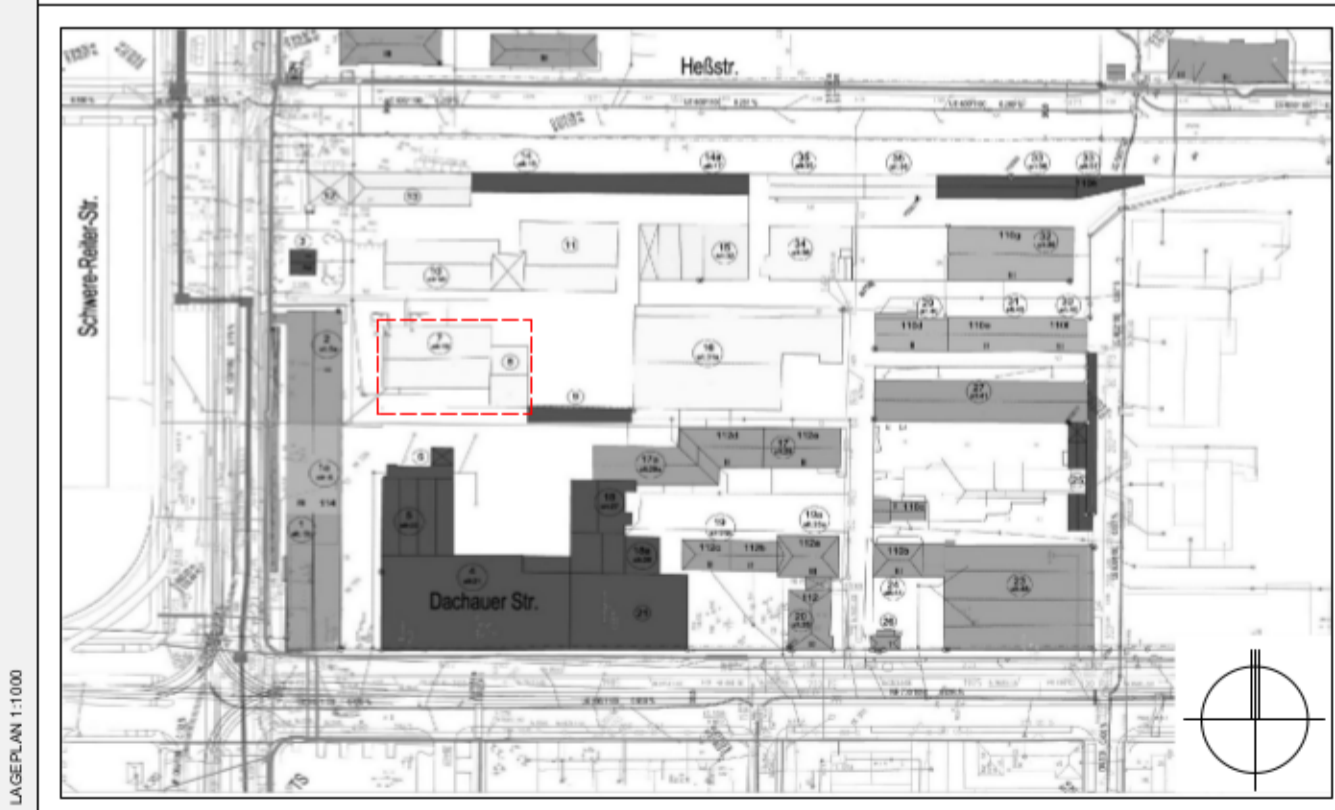

PLANNUMMER	PLANUNGSSTAND	PLANNR.	INDEX
	ENTWURF	V 200.3	
A	ERSTELLT	MASSSTAB ca.	GEPRÜFT
	18.05.2016	al	1/100
B	ANDERUNGEN	DATUM	NAME
C			
PLANNER	DIPL.-ING. (FH) MARKUS DRESBACH ARCHITEKT, INNENARCHITEKT BYAK 178 516 PILOTYSTRASSE 4 80538 MÜNCHEN TEL.: 089/78 57 67 37-0 FAX: 089/78 57 67 37-99 E-MAIL INFO@MARKUSDRESBACH.DE		
	 UNTERSCHRIFT		MARKUS DRESBACH