



Dachgeschoss

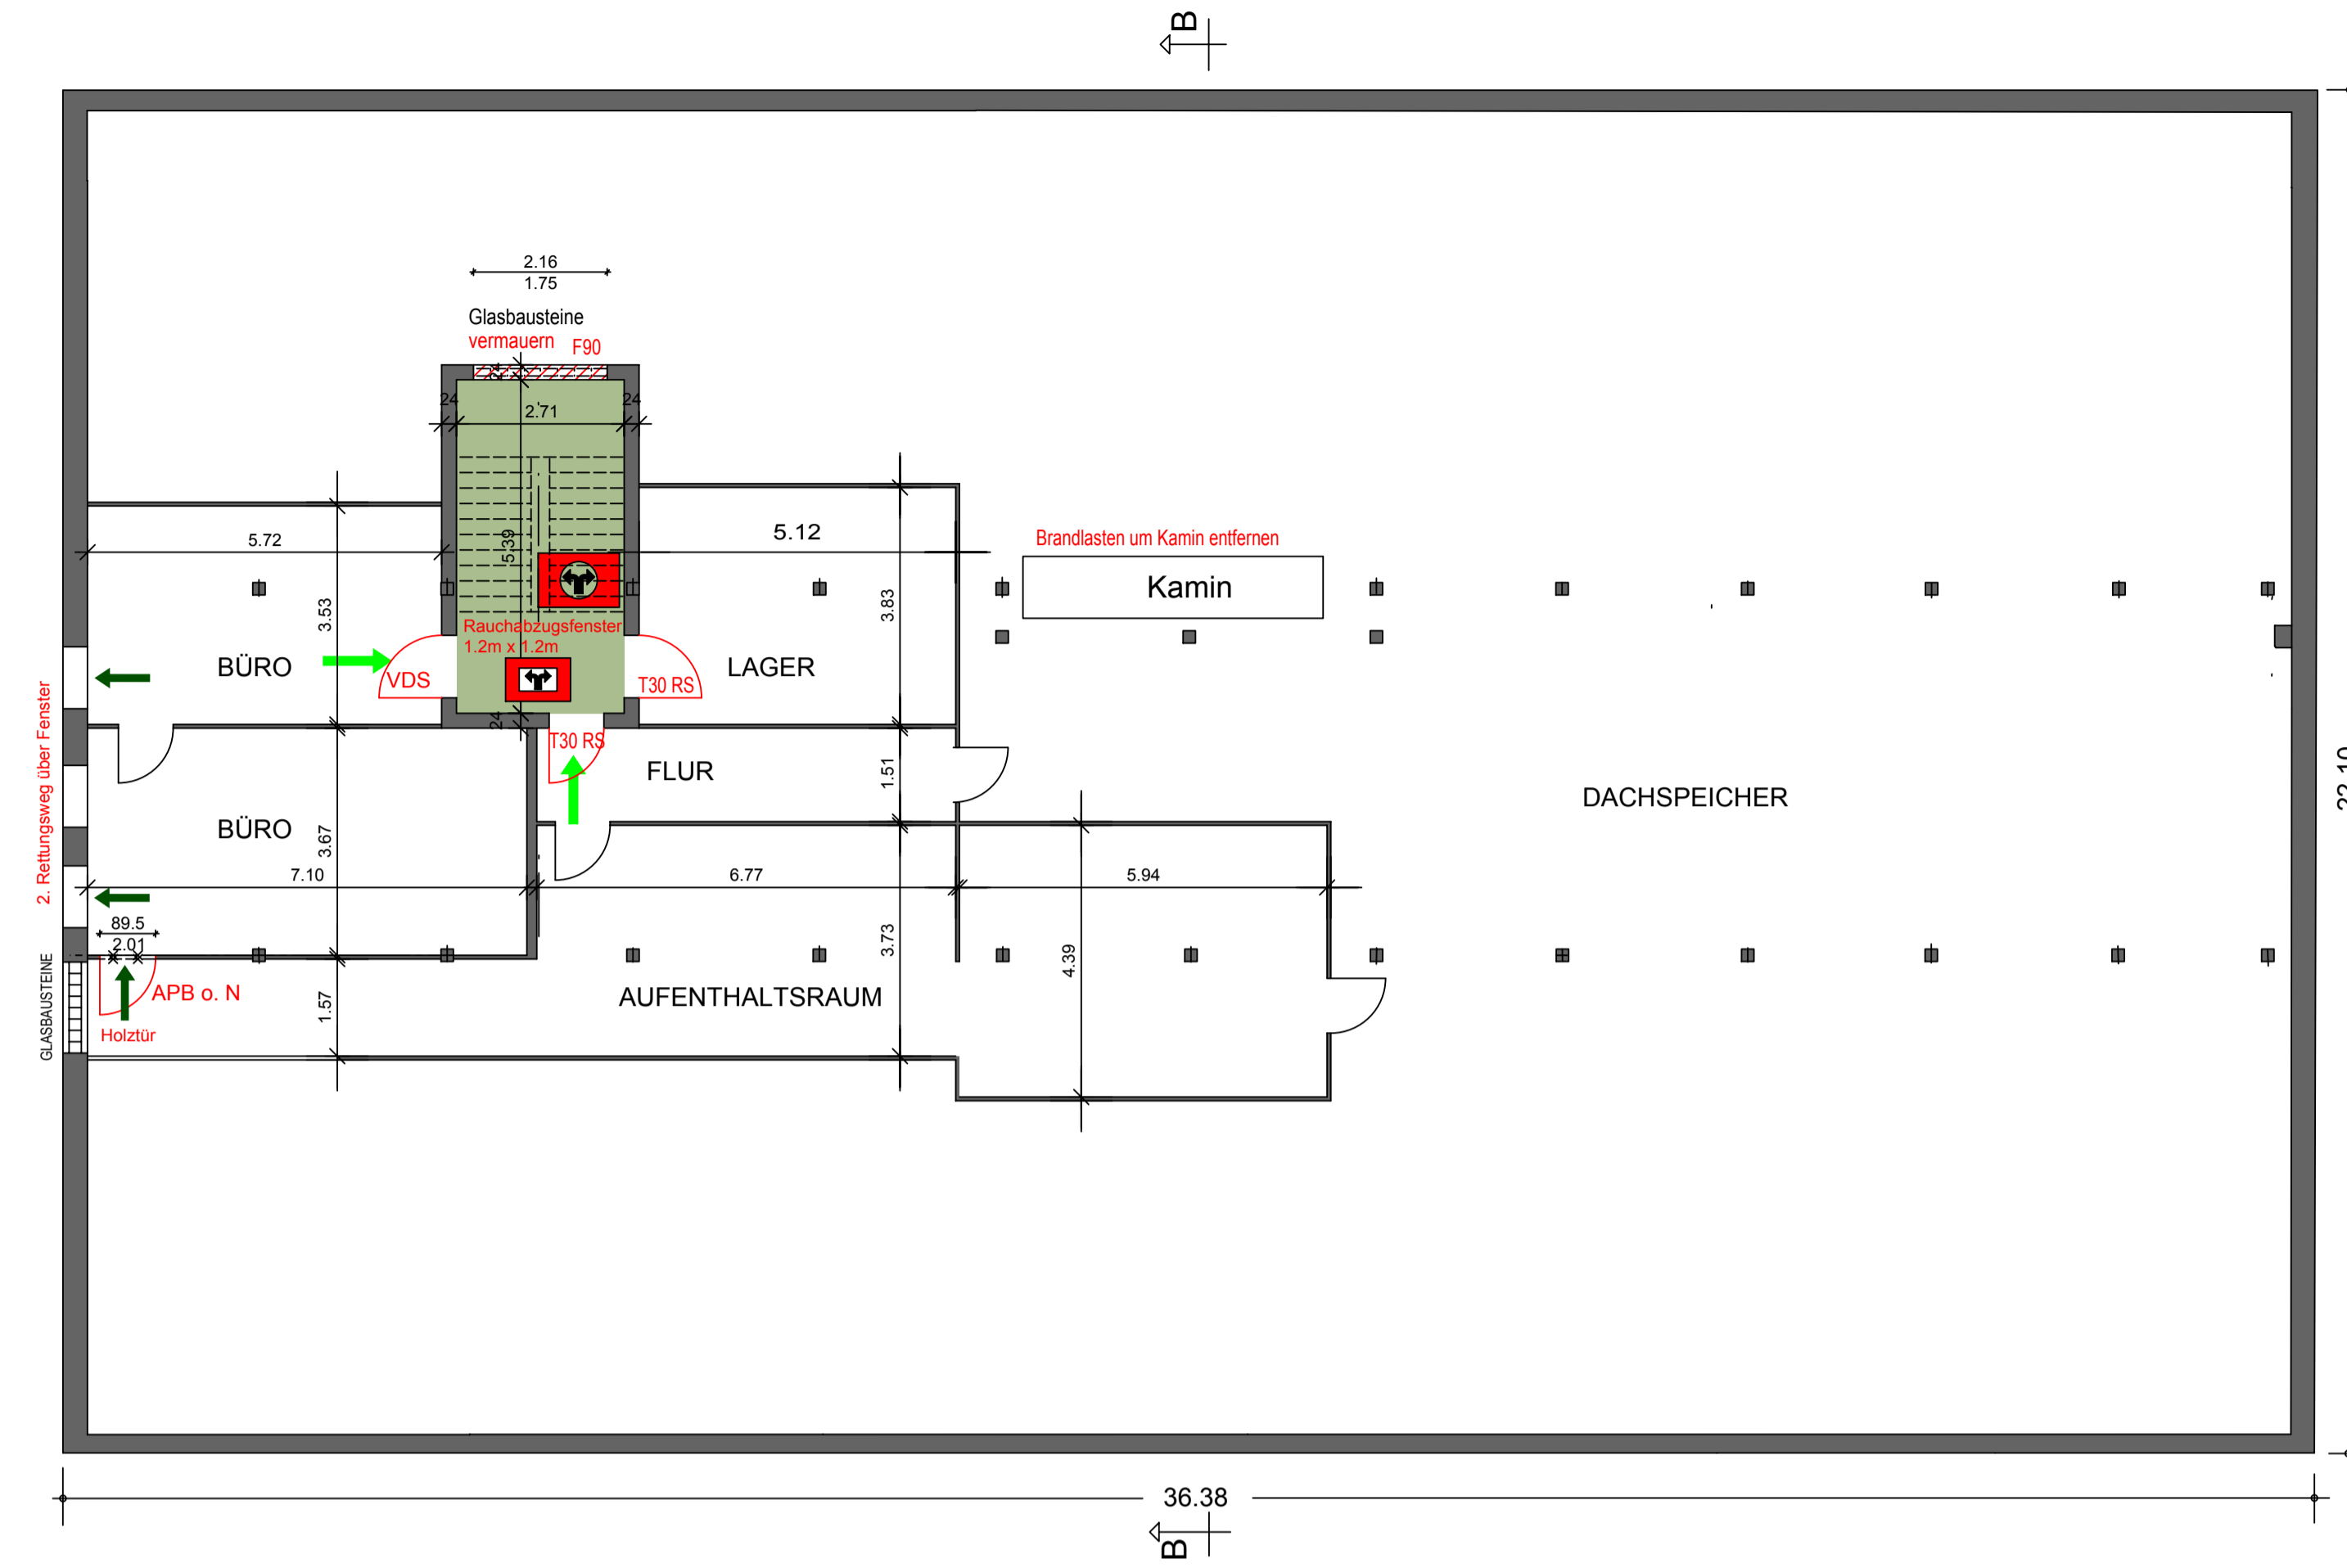


- MASSNAHME
- TREPPENRAUM
- NOTWENDIGER FLUR
- BEDienstELLE TASTER RAUCH- UND WÄRMEABZUG
- RAUCH- UND WÄRMEABZUGEinRICHTUNG / NATÜRLICHER RAUCHABZUG
- 1. RETTUNGSWEG
- 2. RETTUNGSWEG
- N NICHTVERSCHLISSBAR
- APB ANTIPANIKBESCHLAG
- LEITER FEST MONTIERT

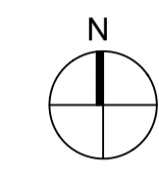

Erdgeschoss




Gebäude 8

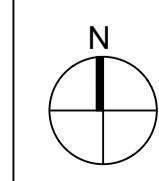

ENTWURFSPLANUNG
BRANDSCHUTZ SOFORTMASSNAHMEN

DACHAUERSTR. 114, Geb. 7-8, 80636 MÜNCHEN FL.NR.: 472/2

LANDESHAUPTSTADT MÜNCHEN
KOMMUNALREFERAT
IMMOBILIENMANAGEMENT / TECHNIK
ROSSMARKT 3,
80331 MÜNCHEN

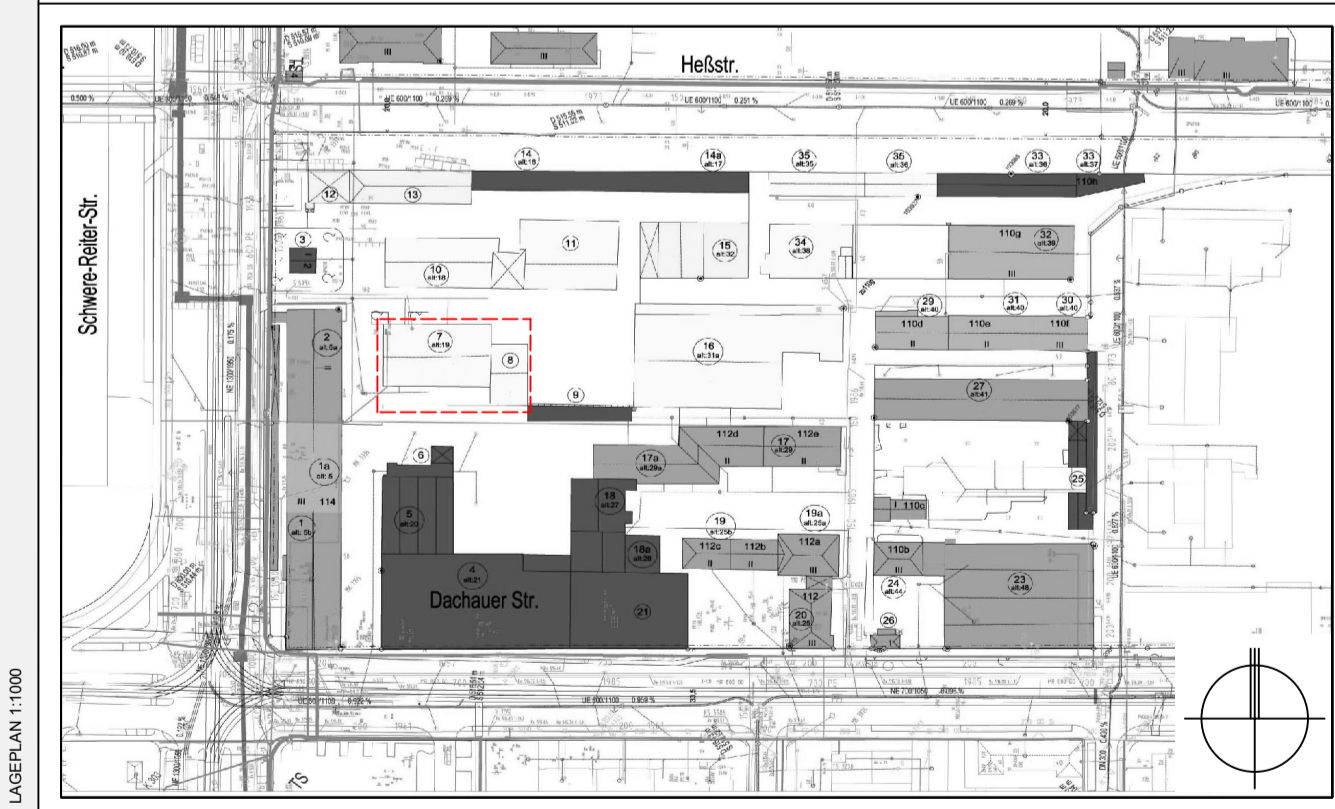

PLANNUMMER	GEBÄUDE 7	PLANUNGSSTAND	ENTWURF	PLANNR.	V 200.2	INDEX
	ERDGESCHOSS, DACHGESCHOSS	ERSTELLT	18.05.2016	al	1/100	GEPRÜFT
ANDERUNGEN	DATUM	NAME				
A						
B						
C						
PLANNER	DIPL.-ING. (FH) MARKUS DRESBACH ARCHITEKT, INNENARCHITEKT BYAK 178 516 PILOTYSTRASSE 4 80538 MÜNCHEN TEL.: 089/78 57 67 37-0 FAX: 089/78 57 67 37-99 E-MAIL INFO@MARKUSDRESBACH.DE					MARKUS DRESBACH UNTERSCHRIFT